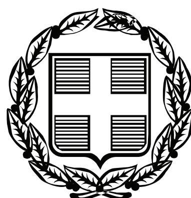


ΕΦΗΜΕΡΙΣ ΤΗΣ ΚΥΒΕΡΝΗΣΕΩΣ

ΤΗΣ ΕΛΛΗΝΙΚΗΣ ΔΗΜΟΚΡΑΤΙΑΣ

ΤΕΥΧΟΣ ΤΕΤΑΡΤΟ **Αρ. Φύλλου 210**

27 Ιουνίου 2011

ΠΕΡΙΕΧΟΜΕΝΑ

ΑΠΟΦΑΣΕΙΣ

ΑΠΟΦΑΣΕΙΣ

Αριθμ. 5020/08 (1)

Κήρυξη ως αναδασωτέας έκτασης εμβαδού 0,360 στρ. στη θέση «Περιβολάκια» Δημοτικής Ενότητας Ραφήνας του Δήμου Ραφήνας-Πικερμίου του Νομού Αττικής.

Ο ΓΕΝΙΚΟΣ ΓΡΑΜΜΑΤΕΑΣ
ΑΠΟΚΕΝΤΡΩΜΕΝΗΣ ΔΙΟΙΚΗΣΗΣ ΑΤΤΙΚΗΣ

Έχοντας υπόψη:

1. Τις διατάξεις:

α) Του άρθρου 117 Παρ. 3 του Συντάγματος της Ελλάδος.

β) Του Ν. 3200/1955 «περί διοικητικής αποκεντρώσεως» όπως αυτές τροποποιήθηκαν μεταγενέστερα.

γ) Του Ν. 3852/10 (ΦΕΚ 87/τ.Α΄/7.6.10) «Αρχιτεκτ. της Αυτοδ/σης, και της Αποκ. Διοίκησης - Πρόγραμμα Καλλικράτης».

ε) Του Ν. 998/1979 «Περί προστασίας των Δασών και των Δασικών εν γένει εκτάσεων της Χώρας και ειδικότερα:

εα) Του άρθρου 41 παρ. 1

εβ) Του άρθρου 38 παρ. 1

ζ) Την αριθμ. 160417/1180/9.7.1980 εγκύκλιο δ/γή του Υπ. Γεωργίας.

η) Του Ν. 3208/2003 «Περί Προστασίας δασικών οικοσυστημάτων κτλ».

2. Την αριθ. ΔΥ/11.9.08 εισήγηση του δασολόγου Γ. Παπαδογιωργάκη και την αριθμ. 7990/25-9-2009 πρόταση του αρμοδίου Δασαρχείου Πεντέλης σχετικά με την κήρυξη ως αναδασωτέας της αναφερόμενης στο θέμα έκτασης, αποφασίζουμε:

Κηρύσσουμε ως αναδασωτέα δημόσια διακατεχόμενη δασική έκταση (δάσος) εμβαδού 0,360στρ. (τριακοσίων εξήντα χιλιοστών του στρέμματος) που βρίσκεται στην θέση «Περιβολάκια» Δημοτικής Ενότητας Ραφήνας του Δήμου Ραφήνας - Πικερμίου του Νομού Αττικής, η οποία απεικονίζεται με στοιχεία οριογραμμής (Α, Β, Ζ, Ε, Α) στο προσαρτημένο στη παρούσα Απόφαση μας διάγραμμα, το οποίο αποτελεί αναπόσπαστο μέρος αυτής και έχει όρια:

Ανατολικά: Με δημόσια διακατεχόμενη δασική έκταση

Δυτικά: Με οδό.

Βόρεια: Με δημόσια διακατεχόμενη δασική έκταση.

Νότια: Με δημόσια διακατεχόμενη δασική έκταση.

Σκοποί της κήρυξης της ανωτέρω έκτασης ως αναδασωτέας είναι, η διατήρηση του δασικού χαρακτήρα αυτής, ο αποκλεισμός διάθεσής της για άλλη χρήση και η αποκατάσταση της καταστραφείσης κατά το χρονικό διάστημα από το έτος 1988 μέχρι και σήμερα από εκχέρσωση δασικής βλάστησης αποτελούμενης από δάσος πεύκης με υπόροφο βλάστηση αειφύλλων πλατυφύλλων με ποσοστό κάλυψης >40%, αποτελούσης τμήμα ευρύτερης και μεγαλύτερης των 3,00 στρεμμάτων έκτασης δασικού χαρακτήρα.


Η απόφαση αυτή να δημοσιευθεί στην Εφημερίδα της Κυβερνήσεως.


Αθήνα, 31 Μαΐου 2011

Ο Γενικός Γραμματέας Αποκεντρωμένης Διοίκησης
ΗΛΙΑΣ ΛΙΑΚΟΠΟΥΛΟΣ

ΑΠΟΣΠΑΣΜΑ ΧΑΡΤΗ

ΑΡ. ΦΥΛΛΟΥ: 6447/8
ΚΛΙΜΑΚΑ 1:5.000

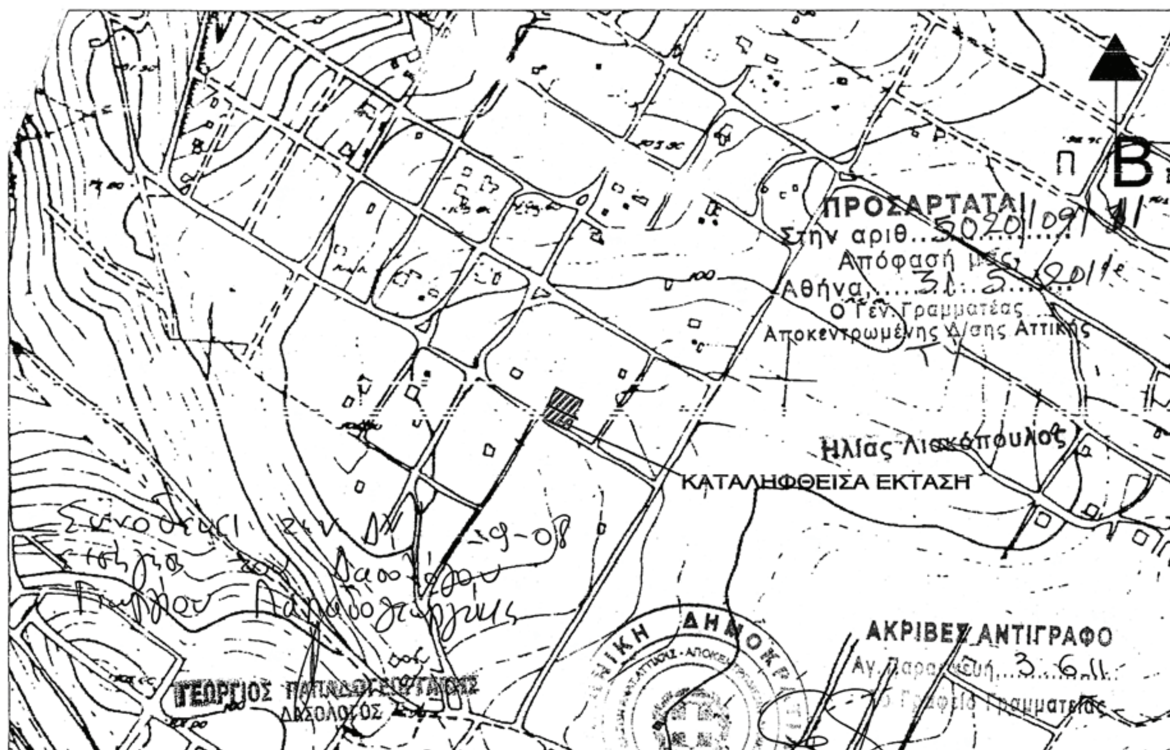

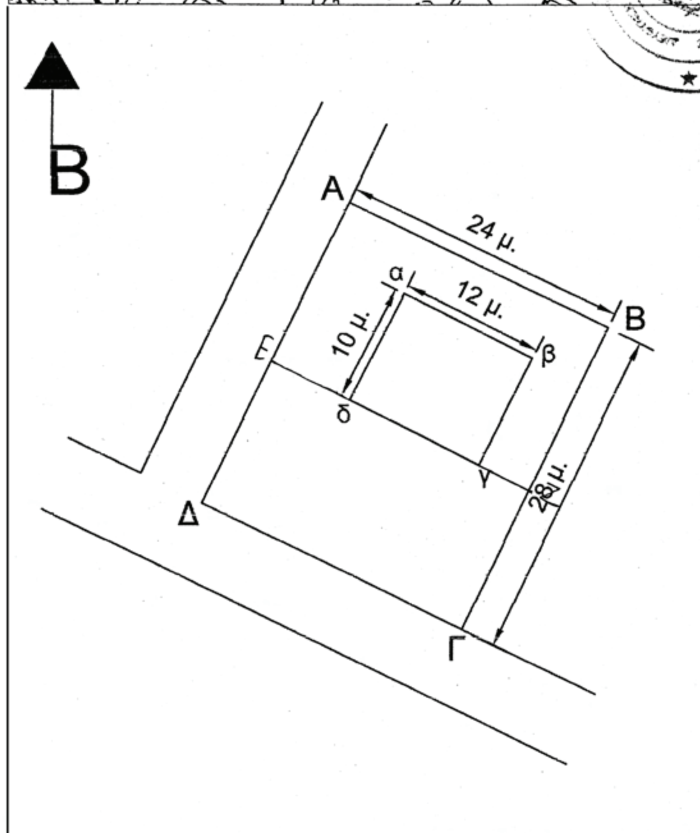

ΤΟΠΟΓΡΑΦΙΚΟ ΔΙΑΓΡΑΜΜΑ

Δημόσιας Διακατεχόμενης Δασικής έκτασης που καταλήφθηκε παράνομα από την κ. Ασλανίδου Παρασκευή του Βασιλείου στην θέση: Αγ. Τριάδα-Περιβολάκια Περιφέρειας Δήμου Ραφήνας

ΚΛΙΜΑΚΑ 1:500

ΕΜΒΑΔΟΝ: ΑΒΓΔ=672 τ.μ.
αβγδ=120 τ.μ.

ΓΕΡΑΚΑΣ 22 / 12 / 2006

Ο Συντάξας

Ευστράτιος Καραϊβάζογλου
Δασοπόνος

ΕΘΝΙΚΟ ΤΥΠΟΓΡΑΦΕΙΟ
Για τεχνικούς λόγους στο σχεδιάγραμμα, έγινε σμίκρυνση, κατά ποσοστό 79%

Αριθμ. 380 (2)

Μερική άρση αναδασωτέας εκτάσεως εμβαδού τεσσάρων κόμμα ενενήντα τριών στρεμμάτων (4,93) στη θέση «Μπιστούρα» περιφέρειας της Τοπικής Κοινότητας Ροδαυγής, (Δ.Ε. Ξηροβουνίου) του Δήμου Αρταίων του Νομού Άρτας.

Η ΓΕΝΙΚΗ ΓΡΑΜΜΑΤΕΑΣ
ΑΠΟΚΕΝΤΡΩΜΕΝΗΣ ΔΙΟΙΚΗΣΗΣ
ΗΠΕΙΡΟΥ - ΔΥΤΙΚΗΣ ΜΑΚΕΔΟΝΙΑΣ

Έχοντας υπόψη:

1. Τις Διατάξεις:

α. Του άρθρου 117 παρ. 3 του Συντάγματος

β. Του Ν. 998/79 «περί Προστασίας των Δασών και Δασικών εν γένει εκτάσεων της Χώρας και συγκεκριμένα: (α) του αρθρ. 38 παρ. 1, (β) του αρθρ. 41 παρ. 1 και του αρθρ. 44 παρ. 1 και 3 όπως ισχύει σήμερα (άρθρο 36 παρ. 3 του Ν. 3698/2008) και του αρθ. 48 του ν. 998/79 παρ. 1 και 2.

γ. Του Ν. 3852/2010 «Νέα αρχιτεκτονική της Αυτοδιοίκησης και της Αποκεντρωμένης Διοίκησης - Πρόγραμμα Καλλικράτης.

δ. Του Π.Δ. 141/2010 «Οργανισμός της Αποκεντρωμένης Διοίκησης Ηπείρου - Δυτικής Μακεδονίας».

2. Την αριθ. 160417/1180/8-7-1980 διαταγή του Υπουργείου Γεωργίας.

3. Την με αριθ. 1040/230/17-01-2011 απόφαση της Γενικού Γραμματέως Αποκεντρωμένης Διοίκησης Ηπείρου - Δυτικής Μακεδονίας «Μεταβίβασης αρμοδιοτήτων, και εξουσιοδότηση υπογραφής με εντολή Γενικού Γραμματέως Αποκεντρωμένης Διοίκησης Ηπείρου - Δυτ. Μακεδονίας.

4. Την αριθ. 5499/26-05-1953 απόφαση του Νομάρχη Άρτας, με την οποία κηρύχθηκε αναδασωτέα έκταση 1.600,0 στρεμμάτων στη θέση «Μπιστούρα» της Κοινότητας Νησίστας (Τ.Δ. Ροδαυγής) με σκοπό την ίδρυση περιαστικού δάσους στην δυτικά περιοχή του «οικισμού Ροδαυγής» η οποία δημοσιεύθηκε στο αριθ. 136 Φ.Ε.Κ της 17-06-1953 τεύχος Β.

5. Την αριθ. 3692/07–11–1984 απόφαση του Νομάρχη Άρτας, με την οποία έγινε μερική άρση αναδάσωσης και τροποποίηση ορίων της αναδασωτέας έκτασης στο αρχικό προβλεπόμενο εμβαδόν των 1.600 στρ. και απελευθερώνοντας την καθ' υπέρβαση έκταση των 655 περίπου στρ. προκειμένου αυτή ν' αποδοθεί στη βοσκή, στη θέση «Μπιστούρα «της Κοινότητας Ροδαυγής, η οποία δημοσιεύθηκε στο αριθ. 708 Φ.Ε.Κ της 31-12-1984 τεύχος Δ.

6. Την υπ' αριθ. Τ. Υ. 4119 /16-09-2010 αίτηση της Δ/νσης Τεχνικών Υπηρεσιών Νομού Άρτας για άδεια επέμβασης στο έργο: «Βελτίωση 4ης επαρχιακής οδού Άρτα - Ροδαυγή - Γέφυρα Πλάκας (τμήμα: Ροδαυγή - Σουμέσι, Α΄ κλάδος: Ροδαυγή - Κακολάγκαδο.

7. Την υπ' αριθ. Δ.Υ/02-12-2010 έκθεση αυτοψίας του δασολόγου Βασιλείου Κορμέντζα από την οποία φαίνεται ότι έχει επιτευχθεί ο σκοπός της κήρυξης της τεχνητής και φυσικής αναδάσωσης και κατά συνέπεια μπορεί να γίνει άρση της αναδάσωσης, προκειμένου να εξυπηρετηθούν οι ανάγκες της βελτίωσης των οδικών συνθηκών της 4ης επαρχιακής οδού Άρτα - Ροδαυγή.

8. Την υπ' αριθ. 8/29-12-2010 ομόφωνη απόφαση της Πρωτοβάθμιας Επιτροπής Επίλυσης Δασικών Αμφισβητήσεων Νομού Άρτας για άρση της αναδάσωσης σε τμήμα έκτασης εμβαδού 4,93 στρ. που βρίσκεται στη θέση «Μπιστούρα» περιοχής του Τοπικού Διαμ/τος Ροδαυγής του Δήμου Ξηροβουνίου, Νομού Άρτας

9. Την αριθ. 5640 π.ε./16-02-2011 αναφορά της Δ/νσης Δασών Άρτας, αποφασίζουμε:


Αίρουμε την αναδάσωση μερικώς, από την έκταση των 1.600,00 στρεμμάτων, για έκταση 4,93 στρεμμάτων, μικτού δάσους χαλεπίου, τραχείας και αειφύλλων πλατυφύλλων συνολικού εμβαδού 1.595,07 στρεμμάτων, που βρίσκεται στη θέση «Μπιστούρα» περιφέρειας του Τοπικού Διαμερίσματος Ροδαυγής του Δήμου Ξηροβουνίου, του Νομού ΑΡΤΑΣ, που είχε κηρυχθεί αναδασωτέα, αφού σύμφωνα με τα διαλαμβανόμενα της παρ. 4. του άρθρου 44 του Ν. 998/79, όπως αυτό τροποποιήθηκε και ισχύει σήμερα, η συγκεκριμένη έκταση εξυπηρετεί τις ανάγκες για την βελτίωση των οδικών συνθηκών της 4ης επαρχιακής οδού: Άρτα - Ροδαυγή - Γέφυρα Πλάκας (τμήμα: Ροδαυγή - Σουμέσι, Α΄ κλάδος: Ροδαυγή - Κακολάγκαδο) και των κατοίκων της περιοχής, όπως αποτυπώνεται στο συνημμένο Τοπογραφικό Σχεδιάγραμμα της Δ/νσης Δασών Άρτας που ακολουθεί.

Με την απόφαση μας αυτή δεν προκαλείται δαπάνη σε βάρος του κρατικού προϋπολογισμού.

Η απόφαση αυτή να δημοσιευθεί στην Εφημερίδα της Κυβερνήσεως.

Ιωάννινα, 3 Μαρτίου 2011

Η Γενική Γραμματέας Αποκεντρωμένης Διοίκησης
ΔΗΜΗΤΡΑ ΓΕΩΡΓΑΚΟΠΟΥΛΟΥ- ΜΠΑΣΤΑ

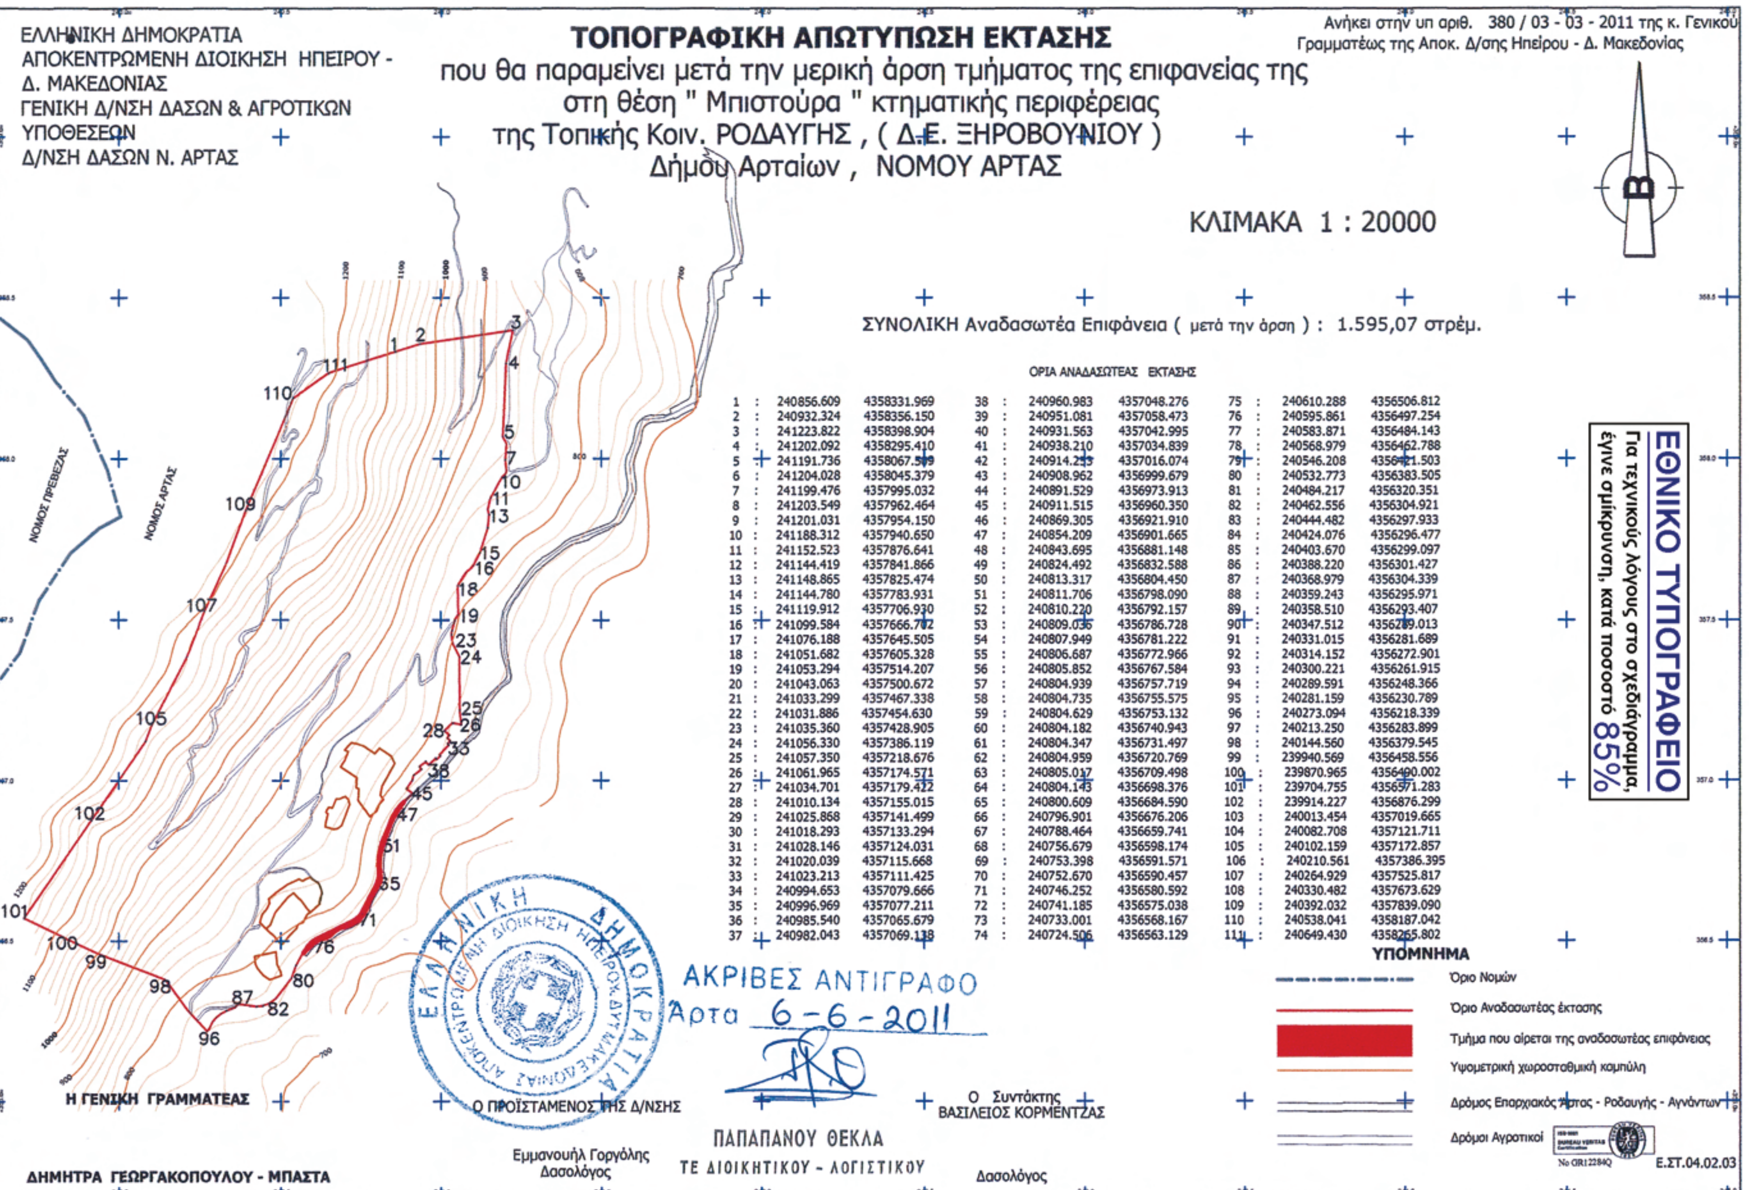

1 :	240856.609	4358331.969	38 :	240960.983	4357048.276	75 :	240610.288	4356506.812
2 :	240932.324	4358356.150	39 :	240951.081	4357058.473	76 :	240595.861	4356497.254
3 :	241223.822	4358398.904	40 :	240931.563	4357042.995	77 :	240583.871	4356484.143
4 :	241202.092	4358295.410	41 :	240938.210	4357034.839	78 :	240568.979	4356462.788
5 :	241191.736	4358067.5[illegible]9	42 :	240914.253	4357016.074	79 :	240546.208	4356421.503
6 :	241204.028	4358045.379	43 :	240908.962	4356999.679	80 :	240532.773	4356383.505
7 :	241199.476	4357995.032	44 :	240891.529	4356973.913	81 :	240484.217	4356320.351
8 :	241203.549	4357962.464	45 :	240911.515	4356960.350	82 :	240462.556	4356304.921
9 :	241201.031	4357954.150	46 :	240869.305	4356921.910	83 :	240444.482	4356297.933
10 :	241188.312	4357940.650	47 :	240854.209	4356901.665	84 :	240424.076	4356296.477
11 :	241152.523	4357876.641	48 :	240843.695	4356881.148	85 :	240403.670	4356299.097
12 :	241144.419	4357841.866	49 :	240824.492	4356832.588	86 :	240388.220	4356301.427
13 :	241148.865	4357825.474	50 :	240813.317	4356804.450	87 :	240368.979	4356304.339
14 :	241144.780	4357783.931	51 :	240811.706	4356798.090	88 :	240359.243	4356295.971
15 :	241119.912	4357706.930	52 :	240810.220	4356792.157	89 :	240358.510	4356293.407
16 :	241099.584	4357666.702	53 :	240809.036	4356786.728	90 :	240347.512	4356289.013
17 :	241076.188	4357645.505	54 :	240807.949	4356781.222	91 :	240331.015	4356281.689
18 :	241051.682	4357605.328	55 :	240806.687	4356772.966	92 :	240314.152	4356272.901
19 :	241053.294	4357514.207	56 :	240805.852	4356767.584	93 :	240300.221	4356261.915
20 :	241043.063	4357500.672	57 :	240804.939	4356757.719	94 :	240289.591	4356248.366
21 :	241033.299	4357467.338	58 :	240804.735	4356755.575	95 :	240281.159	4356230.789
22 :	241031.886	4357454.630	59 :	240804.629	4356753.132	96 :	240273.094	4356218.339
23 :	241035.360	4357428.905	60 :	240804.182	4356740.943	97 :	240213.250	4356283.899
24 :	241056.330	4357386.119	61 :	240804.347	4356731.497	98 :	240144.560	4356379.545
25 :	241057.350	4357218.676	62 :	240804.959	4356720.769	99 :	239940.569	4356458.556
26 :	241061.965	4357174.571	63 :	240805.017	4356709.498	100 :	239870.965	4356490.002
27 :	241034.701	4357179.422	64 :	240804.143	4356698.376	101 :	239704.755	4356571.283
28 :	241010.134	4357155.015	65 :	240800.609	4356684.590	102 :	239914.227	4356876.299
29 :	241025.868	4357141.499	66 :	240796.901	4356676.206	103 :	240013.454	4357019.665
30 :	241018.293	4357133.294	67 :	240788.464	4356659.741	104 :	240082.708	4357121.711
31 :	241028.146	4357124.031	68 :	240756.679	4356598.174	105 :	240102.159	4357172.857
32 :	241020.039	4357115.668	69 :	240753.398	4356591.571	106 :	240210.561	4357386.395
33 :	241023.213	4357111.425	70 :	240752.670	4356590.457	107 :	240264.929	4357525.817
34 :	240994.653	4357079.666	71 :	240746.252	4356580.592	108 :	240330.482	4357673.629
35 :	240996.969	4357077.211	72 :	240741.185	4356575.038	109 :	240392.032	4357839.090
36 :	240985.540	4357065.679	73 :	240733.001	4356568.167	110 :	240538.041	4358187.042
37 :	240982.043	4357069.138	74 :	240724.506	4356563.129	111 :	240649.430	4358265.802

Αριθμ. 1296/59353 (3)

Κήρυξη ως αναδασωτέας έκτασης εμβαδού 3,346 στρεμ. στη θέση «Μπούμπουνας» περιφέρειας Τοπικής Κοινότητας Κοκκωτών του Δήμου Αλμυρού του Νομού Μαγνησίας.

Η ΓΕΝΙΚΗ ΓΡΑΜΜΑΤΕΑΣ
ΑΠΟΚΕΝΤΡΩΜΕΝΗΣ ΔΙΟΙΚΗΣΗΣ
ΘΕΣΣΑΛΙΑΣ - ΣΤΕΡΕΑΣ ΕΛΛΑΔΑΣ

Έχοντας υπόψη:

1. Τις διατάξεις του Ν. 3200/1955 περί διοικητικής αποκέντρωσης όπως τροποποιήθηκαν και συμπληρώθηκαν μεταγενέστερα με τις διατάξεις του Ν.Δ. 532/1970.

2. Τις διατάξεις του άρθρου 117 παρ. 3 του Συντάγματος της Ελλάδος.

3. Τις διατάξεις του Ν. 998/1979 «Περί προστασίας Δασών κ.λ.π.» και ειδικότερα:

α) Του άρθρου 38 παρ. 1.

β) Του άρθρου 41 παρ. 1 και 3.

4. Τις υπ' αριθμ. α) 160417/1180/8-7-1980 και β) 182447/3049/24-9-1980 διαταγές του Υπουργείου Γεωργίας, σχετικές με την κήρυξη εκτάσεων ως αναδασωτέων.

5. Τις διατάξεις του Ν. 3852/4-6-2010 (ΦΕΚ 87/τ.Α΄/7-6-2010) «Νέα Αρχιτεκτονική της Αυτοδιοίκησης και της Αποκεντρωμένης Διοίκησης - Πρόγραμμα Καλλικράτης».

6. Τις διατάξεις του Π.Δ. 138/23-12-2010 (ΦΕΚ 231/τ.Α΄/27-12-2010) «Οργανισμός Αποκεντρωμένης Διοίκησης Θεσσαλίας - Στερεάς Ελλάδας».

7. Την υπ' αριθμ. 1669/33104/31-3-2011 (ΦΕΚ 648/τ.Β΄/19-4-2011) απόφαση της Γενικής Γραμματέως Αποκεντρωμένης Διοίκησης Θεσσαλίας-Στερεάς Ελλάδας περί μεταβίβασης δικαιώματος υπογραφής στους Προϊσταμένους Δ/νσεων.

8. Την υπ' αριθμ 793/57545/26-5-2011 πρόταση του Δασαρχείου Αλμυρού, με την οποία προτείνεται η κήρυξη ως αναδασωτέας της αναφερόμενης στο θέμα έκτασης, αποφασίζουμε:

Κηρύσσουμε ως αναδασωτέα έκταση, δημοτικό δάσος δρυός, εμβαδού τριών στρεμμάτων και τριακοσίων σαράντα έξι χιλιοστών του στρέμματος (3,346 στρεμ.). Η έκταση αυτή, που περιφράχθηκε, υλοτομήθηκε και εκχερσώθηκε παράνομα, από τον Παύλο Σπανό του Κων/νου, βρίσκεται στη θέση «Μπούμπουνας» περιφέρειας Τοπικής Κοινότητας Κοκκωτών, του Δήμου Αλμυρού, Ν. Μαγνησίας, απεικονίζεται με στοιχεία (Α, Β, Γ, Δ, Ε, Ζ, 5, Η, Θ, Ι, Κ, Λ, Α) στο προσαρτημένο στην παρούσα απόφαση μας διάγραμμα, κλίμακας 1:1000, το οποίο αποτελεί αναπόσπαστο μέρος αυτής και έχει όρια:

Ανατολικά: Αγροτική έκταση ιδίου

Δυτικά: Δάσος δρυός και αγροτική έκταση

Βόρεια: Δάσος δρυός

Νότια: Αγροτική έκταση

Σκοπός της κήρυξης της ανωτέρω έκτασης ως αναδασωτέας, είναι η διατήρηση του δασικού χαρακτήρα αυτής, ο αποκλεισμός διάθεσής της για άλλη χρήση και η αποκατάσταση με φυσική αναγέννηση της καταστραφείσας δασικής βλάστησης. (Η έκταση αυτή, πριν τις παράνομες επεμβάσεις, αποτελούσε δάσος δρυός, πυκνότητας 0,9).

Η απόφαση αυτή να δημοσιευθεί στην Εφημερίδα της Κυβερνήσεως.

Βόλος, 1 Ιουνίου 2011

Με εντολή Γενικής Γραμματέως
Αποκεντρωμένης Διοίκησης
Η Προϊσταμένη Διεύθυνσης Δασών Μαγνησίας
ΕΛΕΝΗ ΔΗΜΗΤΡΑΚΟΠΟΥΛΟΥ-ΜΠΙΛΛΙΟΥ


ΔΑΣΑΡΧΕΙΟ ΑΛΜΥΡΟΥ

Ανήκει στην αριθμ. 1296/59353/01-06-2011 ....Απόφαση της Διεύθυνσης Δασών Μαγνησίας.

ΤΟΠΟΓΡΑΦΙΚΟ ΣΧΕΔΙΑΓΡΑΜΜΑ


Περιφραγμένου και μέρος αυτού υλοτομημένου και εκχερσωμένου δάσους εμβαδού συνολικού 3,346 στρ. στη θέση « Μπούμπουνας » του δημοτικού Δάσους Κοκκοτών του Δήμου Αλμυρού του Νομού Μαγνησίας.

Σχεδιάγραμμα έκτασης κλίμακας 1 : 1000

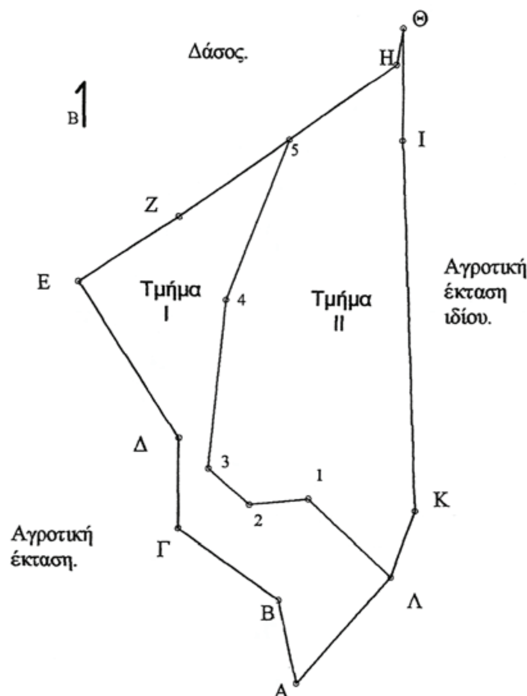

Στοιχεία εκχερσωμένου δάσους (μέρος του περιφραγμένου με στοιχεία Α,Β...Ζ,5,4...1,Λ,Α)		
Σημεία	Συντεταγμένες	
	Χ	Ψ
ΤΜΗΜΑ Ι Εμβαδόν = 1.310,00 τ.μ.		
Α	393542	4325274
Β	393539	4325288
Γ	393522	4325300
Δ	393522	4325315
Ε	393505	4325341
Ζ	393522	4325352
5	393541	4325366
4	393530	4325338
3	393527	4325310
2	393534	4325304
1	393544	4325305
Λ	393558	4325292
Α	393542	4325274

Στοιχεία ανυλοτόμητου δάσους (μέρος του περιφραγμένου με στοιχεία Λ,1,2..,5,Η,Θ,Ι,Κ,Λ)		
Σημεία	Συντεταγμένες	
	Χ	Ψ
Τμήμα ΙΙ Εμβαδόν = 2.036 τ.μ.		
Λ	393558	4325292
1	393544	4325305
2	393534	4325304
3	393527	4325310
4	393530	4325338
5	393541	4325366
Η	393559	4325378
Θ	393560	4325384
Ι	393560	4325365
Κ	393562	4325303
Λ	393558	4325292

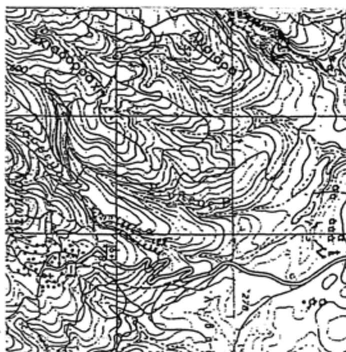

ΧΑΡΤΗΣ ΓΥΣ
ΚΛΙΜΑΚΑΣ 1: 50000

ΕΘΝΙΚΟ ΤΥΠΟΓΡΑΦΕΙΟ
Για τεχνικούς λόγους στο σχεδιάγραμμα, έγινε σμίκρυνση, κατά ποσοστό 79%

Ο Συντάκτης

ΗΡΑΚΛΗΣ ΧΟΥΜΑΣ
ΔΑΣΟΠΟΝΟΣ

Ε.Γ.Γ.Α.Δ.Θ-Στ.Ε.
Ο Δασάρχης Αλμυρού



ΣΠΥΡΟΣ ΑΝΔΡΙΑΝΟΣ
ΔΑΣΟΛΟΓΟΣ



ΘΕΩΡΗΘΗΚΕ
Βόλος 01-06-2011
Με εντολή Γ.Α.Δ.Θ.Σ.Ε.
Η Προϊσταμένη Δ/νσης Δασών Μαγνησίας

Ελένη Δημητρακοπούλου - Μπίλλιου
Δασολόγος

Αριθμ. 1934 (4)

Κήρυξη ως αναδασωτέας έκτασης εμβαδού 5.271,41 τ.μ. στη θέση «Πλάκα ή Παλιούρι ή Βάλτος» περιφέρειας Δ.Ε. Προσηλίου του Δήμου Χαιρώνειας του Νομού Βοιωτίας.

Η ΓΕΝΙΚΗ ΓΡΑΜΜΑΤΕΑΣ
ΑΠΟΚΕΝΤΡΩΜΕΝΗΣ ΔΙΟΙΚΗΣΗΣ
ΘΕΣΣΑΛΙΑΣ - ΣΤΕΡΕΑΣ ΕΛΛΑΔΑΣ

Έχοντας υπόψη:

1. Τις διατάξεις των άρθρων 24 § 1 και 117 § 3 του Συντάγματος.

2. Τις διατάξεις του Π.Δ. 138/2010 «Οργανισμός Αποκεντρωμένης Διοίκησης Θεσσαλίας -Στερεάς Ελλάδας» (ΦΕΚ. τ.Α΄ 231/10).

3. Τις διατάξεις του Ν.998/79 «Περί προστασίας των δασών και των δασικών εν γένει εκτάσεων της χώρας» (ΦΕΚ 289 Α΄) και συγκεκριμένα: α) του άρθρου 41 § 1 και β) του άρθρου 38 § 1, § 2α, § 2δ, και § 3β όπως τροποποιήθηκαν με τον Ν.3208/03 ΦΕΚ17 Α΄), άρθρο 36 Ν. 3698/2008 (ΦΕΚ 189 Α΄) και το άρθρο 9 Ν. 3818/10 (ΦΕΚ 17 Α΄).

4. Τις διαταγές του Υπουργείου Αγροτικής Ανάπτυξης και Τροφίμων: α)160417/1180/8-7-80, β) 182447/3049/24-9-80 και γ) 204262/4545/23-11-10 Υ.Π.Ε.Κ.Α..

5. Την υπ' αρ. 1669/33104/31-3-11 (ΦΕΚ τ.Β΄. 648/11) απόφαση Γ.Γ.Α.Δ.Θ.Στ.Ε. «Περί μεταβίβασης δικαιώματος υπογραφής).

6. Τις υπ' αρ. 5623/20-12-10 και 2287/7-6-11 προτάσεις του Δασαρχείου Λιβαδειάς από τις οποίες προκύπτει ότι η έκταση που αναφέρεται στο θέμα ανήκε κατά το χρόνο καταστροφής της, που έγινε από εκχέρσωση, στις εκτάσεις του άρθρου 3 § 6β του Ν. 998/79, όπως τροποποιήθηκε και ισχύει σήμερα και της §7 του αρ. 1 του Ν.3208/03, καλυπτόμενη προ της εκχερσώσεως από χορτολιβαδική βλάστηση χαμηλή και θαμνώδη σε ποσοστό 60%, για την οποία ισχύει η 2946/17-8-10 βεβαίωση τελεσιδικίας του Δασαρχείου Λιβαδειάς, που βεβαιώνει τελεσίδικα τον προαναφερθέντα χαρακτήρα και προτείνεται η κήρυξή της ως αναδασωτέας.

7. Το υπ' αρ. 785/16629/14-3-2011 έγγραφο της Α.Δ.Θ.-Σ.Ε., αποφασίζουμε:

Κηρύσσουμε ως αναδασωτέα την δημόσια χορτολιβαδική έκταση, εμβαδού 5.271,41 τ.μ. στη θέση «Πλάκα ή Παλιούρι ή Βάλτος» περιφέρειας Δ.Ε. Προσηλίου του Δήμου Χαιρώνειας Νομού Βοιωτίας, με σκοπό αφ' ενός μεν τη διατήρηση του χαρακτήρα της, ώστε να αποκλειστεί η διάθεσή της για άλλο προορισμό, αφ' ετέρου δε την δημιουργία της δασικής βλάστησης με φυσική ή τεχνητή αναγέννηση.

Απεικονίζεται με τα στοιχεία περιμέτρου (1-2-3-4-5-6-7-1) όπως φαίνεται στο συνημμένο διάγραμμα και προσδιορίζεται επακριβώς στον πίνακα συντεταγμένων, το οποίο αποτελεί αναπόσπαστο μέρος της αποφάσεως αυτής και έχει όρια:

Ανατολικά: Με μη δασικού χαρακτήρα έκταση.

Δυτικά: Με μη δασικού χαρακτήρα έκταση.

Βόρεια: Με δασικού χαρακτήρα έκταση.

Νότια: Με μη δασικού χαρακτήρα έκταση.

Επιτρέπεται υποβολή κατ' αυτής αίτησης ακύρωσης στο Σ.τ.Ε. εντός προθεσμίας εξήντα (60) ημερών, που αρχίζει από την επομένη της δημοσίευσής της (άρθρο 46 Π.Δ. 18/89).

Από τις διατάξεις της απόφασης αυτής δεν προκαλείται δαπάνη σε βάρος του Κρατικού Προϋπολογισμού.

Η απόφαση αυτή να δημοσιευθεί στην Εφημερίδα της Κυβερνήσεως.


Λιβαδειά, 8 Ιουνίου 2011

Με εντολή Γενικής Γραμματέως
Αποκεντρωμένης Διοίκησης
Ο Διευθυντής Δασών Ν. Βοιωτίας
ΣΑΒΒΑΣ ΚΑΤΣΙΑΝΗΣ

ΤΟΠΟΓΡΑΦΙΚΟ ΔΙΑΓΡΑΜΜΑ


Αναδασωτέας Δημόσιας έκτασης δασικού χαρακτήρα ,εμβαδού 5.271,41 τ.μ. με στοιχεία περιμέτρου (1-2-3-4-5-6-7-1) στη θέση "Πλάκα ή Παλιούρι ή Βάλτος" δ.δ. Προσηλίου περιφερείας Δήμου Χαιρώνειας Ν. Βοιωτίας που καταλήφθηκε - εκχερσώθηκε παράνομα και εγκαταστάθηκαν σε τμήμα αυτής φωτοβολταϊκά , τέσσερα μεταλλικά δοκάρια με προβολείς και κύκλωμα παρακολούθησης και κατασκευάστηκε περίφραξη με σιδηροπασσάλους και συρματόπλεγμα πάνω σε τσιμεντένια βάση (συνάζι) διαστάσεων 204,30 μ. Χ 0,18 μ. και ύψους 0,20 μ. (1-2-3-4-5-6-7) από τον Ιωάννη Βιγγόπουλο του Φωτίου κάτοικο Κηφισιάς

ΚΛΙΜΑΚΑ 1:1.500

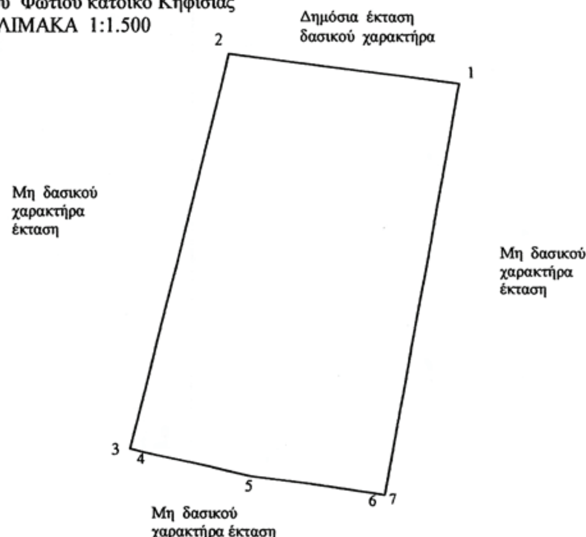

Συντεταγμένες με το σύστημα αναφοράς ΕΓΣΑ '87.

1 : X=405368.9900 Y=4262109.3400
2 : X=405317.0820 Y=4262115.9670
3 : X=405294.6780 Y=4262025.1460
4 : X=405297.8500 Y=4262024.4300
5 : X=405322.0503 Y=4262018.9108
6 : X=405350.1200 Y=4262014.9900
7 : X=405352.0400 Y=4262014.6500

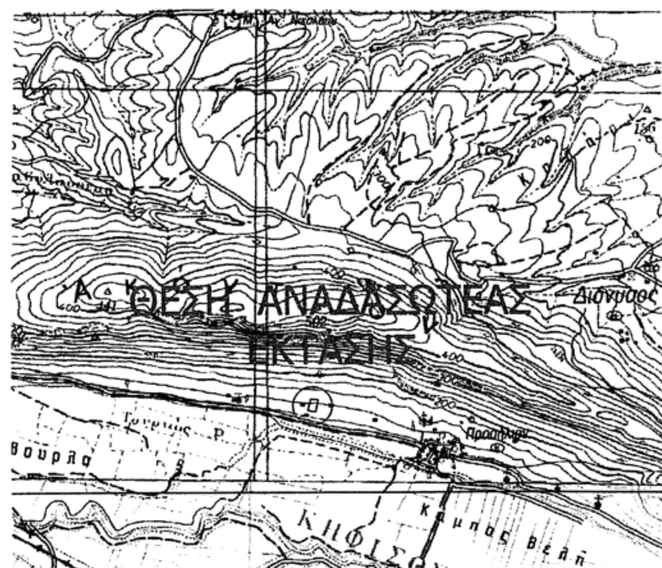

ΑΠΟΣΠΑΣΜΑ ΧΑΡΤΗ ΠΕΡΙΟΧΗΣ ΕΛΑΤΕΙΑΣ

ΚΛΙΜΑΚΑ 1 : 50.000

ΥΠΟΜΝΗΜΑ

* έκταση που καταλήφθηκε - εκχερσώθηκε εμβαδόν 5.271,41 τ.μ.
Δασική θέση "Πλάκα ή Παλιούρι ή Βάλτος" δ.δ. Προσηλίου περιφέρειας Δήμου Χαιρώνειας

ΕΘΝΙΚΟ ΤΥΠΟΓΡΑΦΕΙΟ
Για τεχνικούς λόγους στο σχεδιάγραμμα, έγινε σμίκρυνση, κατά ποσοστό 87%

Ανήκει στην αριθμ. 1934/8-6-11 απόφασή μας.





ΛΙΒΑΔΕΙΑ 17-12-2010
Η ΣΥΝΤΑΚΤΡΙΑ

Ε. ΠΑΠΑΪΩΑΝΝΟΥ-ΚΟΒΟΥ
ΔΑΣΟΠΟΝΟΣ



ΑΠΟ ΤΟ ΕΘΝΙΚΟ ΤΥΠΟΓΡΑΦΕΙΟ
ΚΑΠΟΔΙΣΤΡΙΟΥ 34 * ΑΘΗΝΑ 104 32 * ΤΗΛ. 210 52 79 000 * FAX 210 52 21 004